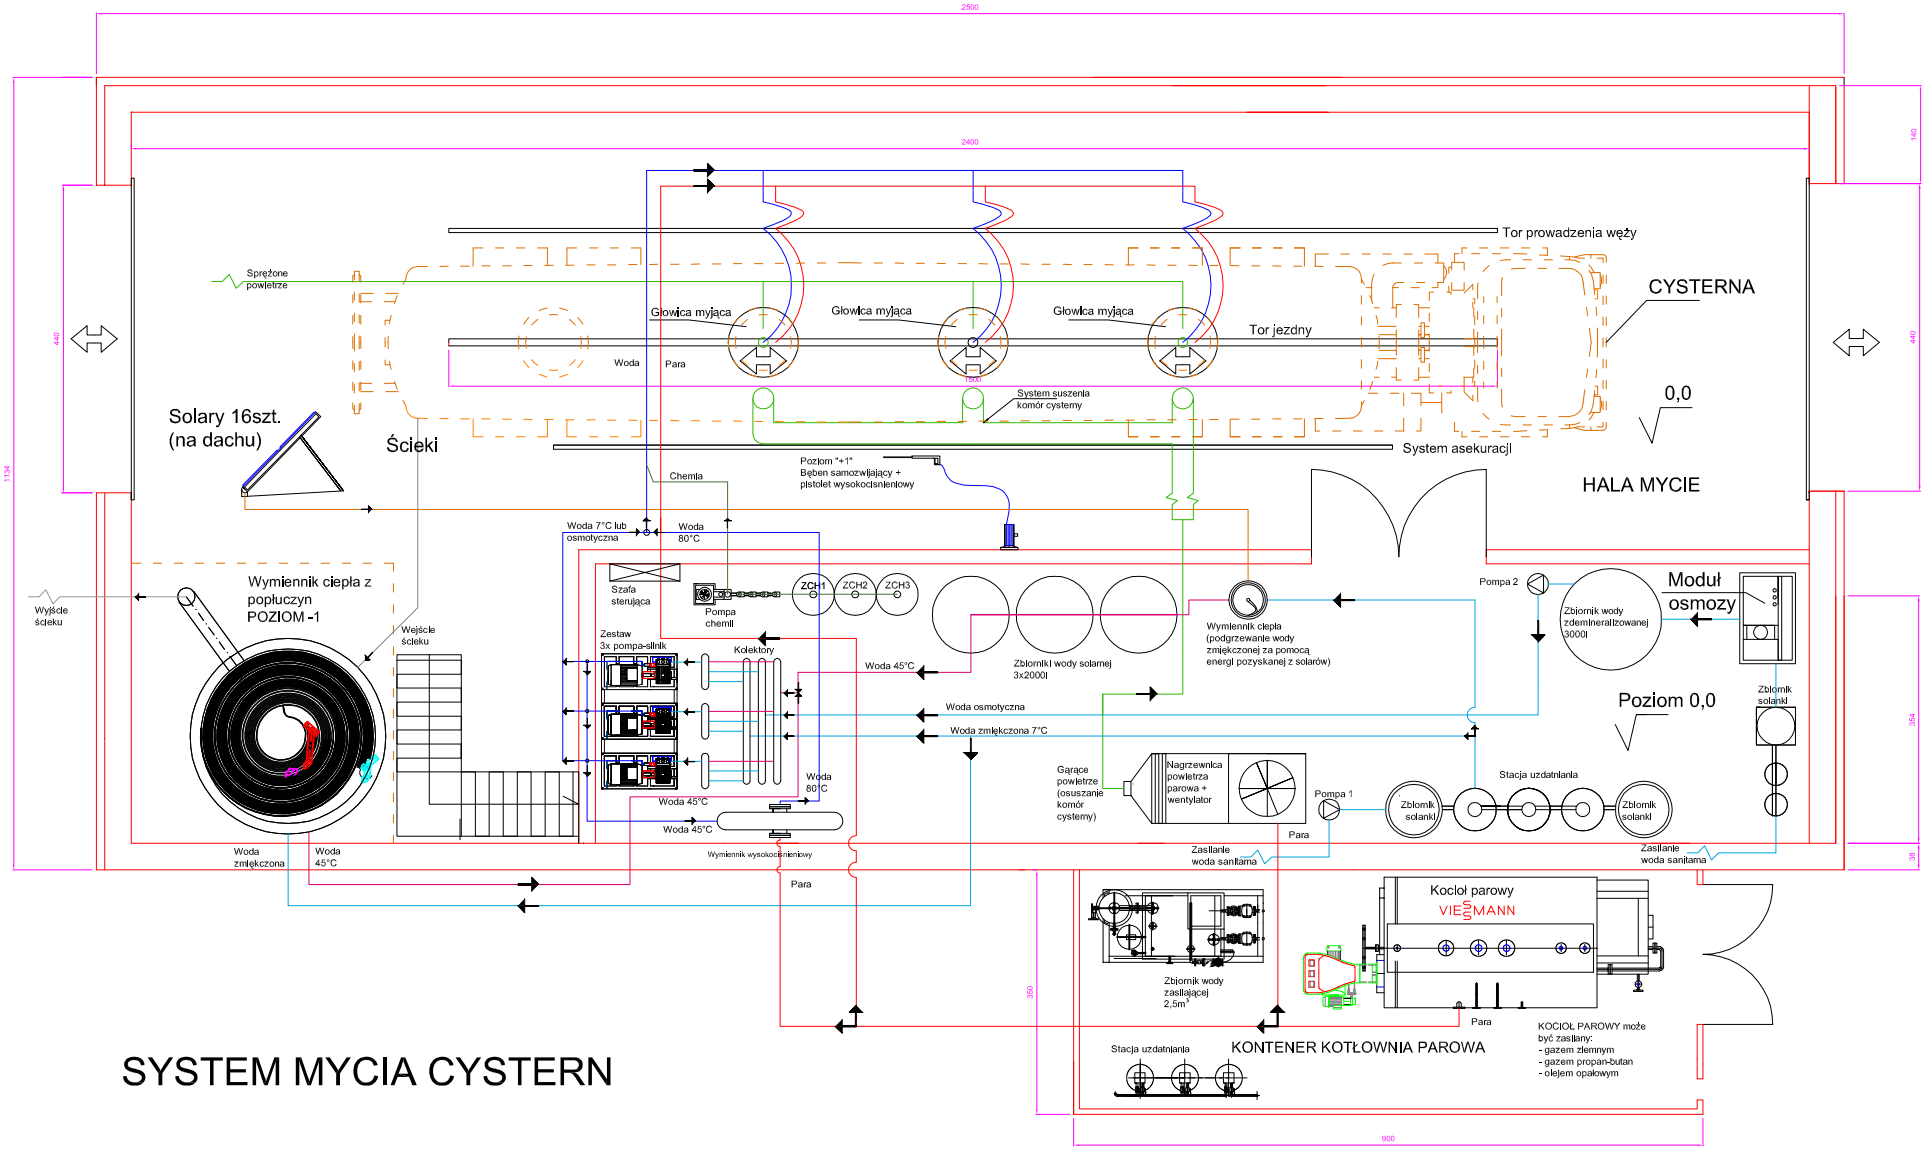

SYSTEM MYCIA CYSTERN

SKALA: 1:50	PROJEKT SYSTEMU MYCIA CYSTERN	
NR. RYS. 1	TEMAT RYS.	HALA WIDOK Z GÓRY
	OPRACOWAŁ	inż. KRZYSZTOF KUPŚ